



SERVIU
 MINISTERIO DE VIVIENDA Y URBANISMO
 SERVICIO DE VIVIENDA Y URBANIZACION
 IX REGION

PROYECTO DE INGENIERÍA DE DETALLE
 MEJORAMIENTO AVDA. PEDRO DE VALDIVIA ENTRE
 AVDA. EL ORBITAL Y PRIETO NORTE- TEMUCO

CON: PAISAJISMO. PLANTA GENERAL

PROYECTADO POR CONSORCIO:
 • APIA XXI INGENIEROS Y ARQUITECTOS CONSULTORES SA



JEFE PROV.: MARCOS PANTALEON ESPECIALISTA:

UBICACIÓN	FECHA	ESCALAS
TEMUCO	JUNIO 2014	1:500

APROBACION SERVIU


FECHA APROBACION	INGENIERO CIVIL REVISOR
JEFE OFICINA DE PROYECTOS VIALES	JEFE DEPTO TECNICO

DIRECTOR REGIONAL

PROYECTO SERVIU N° 4760 LAMINA 1 DE 17


Revisión	Desaigación	Dibujó	Revisó

LEYENDA	
	Honnigón Liso
	Baldosa de Honnigón
	Honnigón Lavado
	Ciclovra
	Honnigón Impreso
	Pavimento Baldosa de Honnigón Zona Mixta
	Pavimento Táctil en Rampa Accesible
	Banda Podotáctil
	Arena
	Honnigón Rulateado
	Bordillo
	Cenefa de Honnigón
	AVELLANO
	MAITÉN
	ARRAYÁN
	NOTRO
	AZALEA
	NANDINA
	VERÓNICA
	VOQUI
	ESCAFIJO
	LUMINARIA
	BASURERO
	BICICLETERO

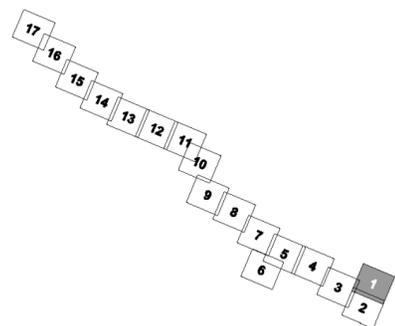

LINEA DE CALCE
 LAMINA02

MIRAFLORES

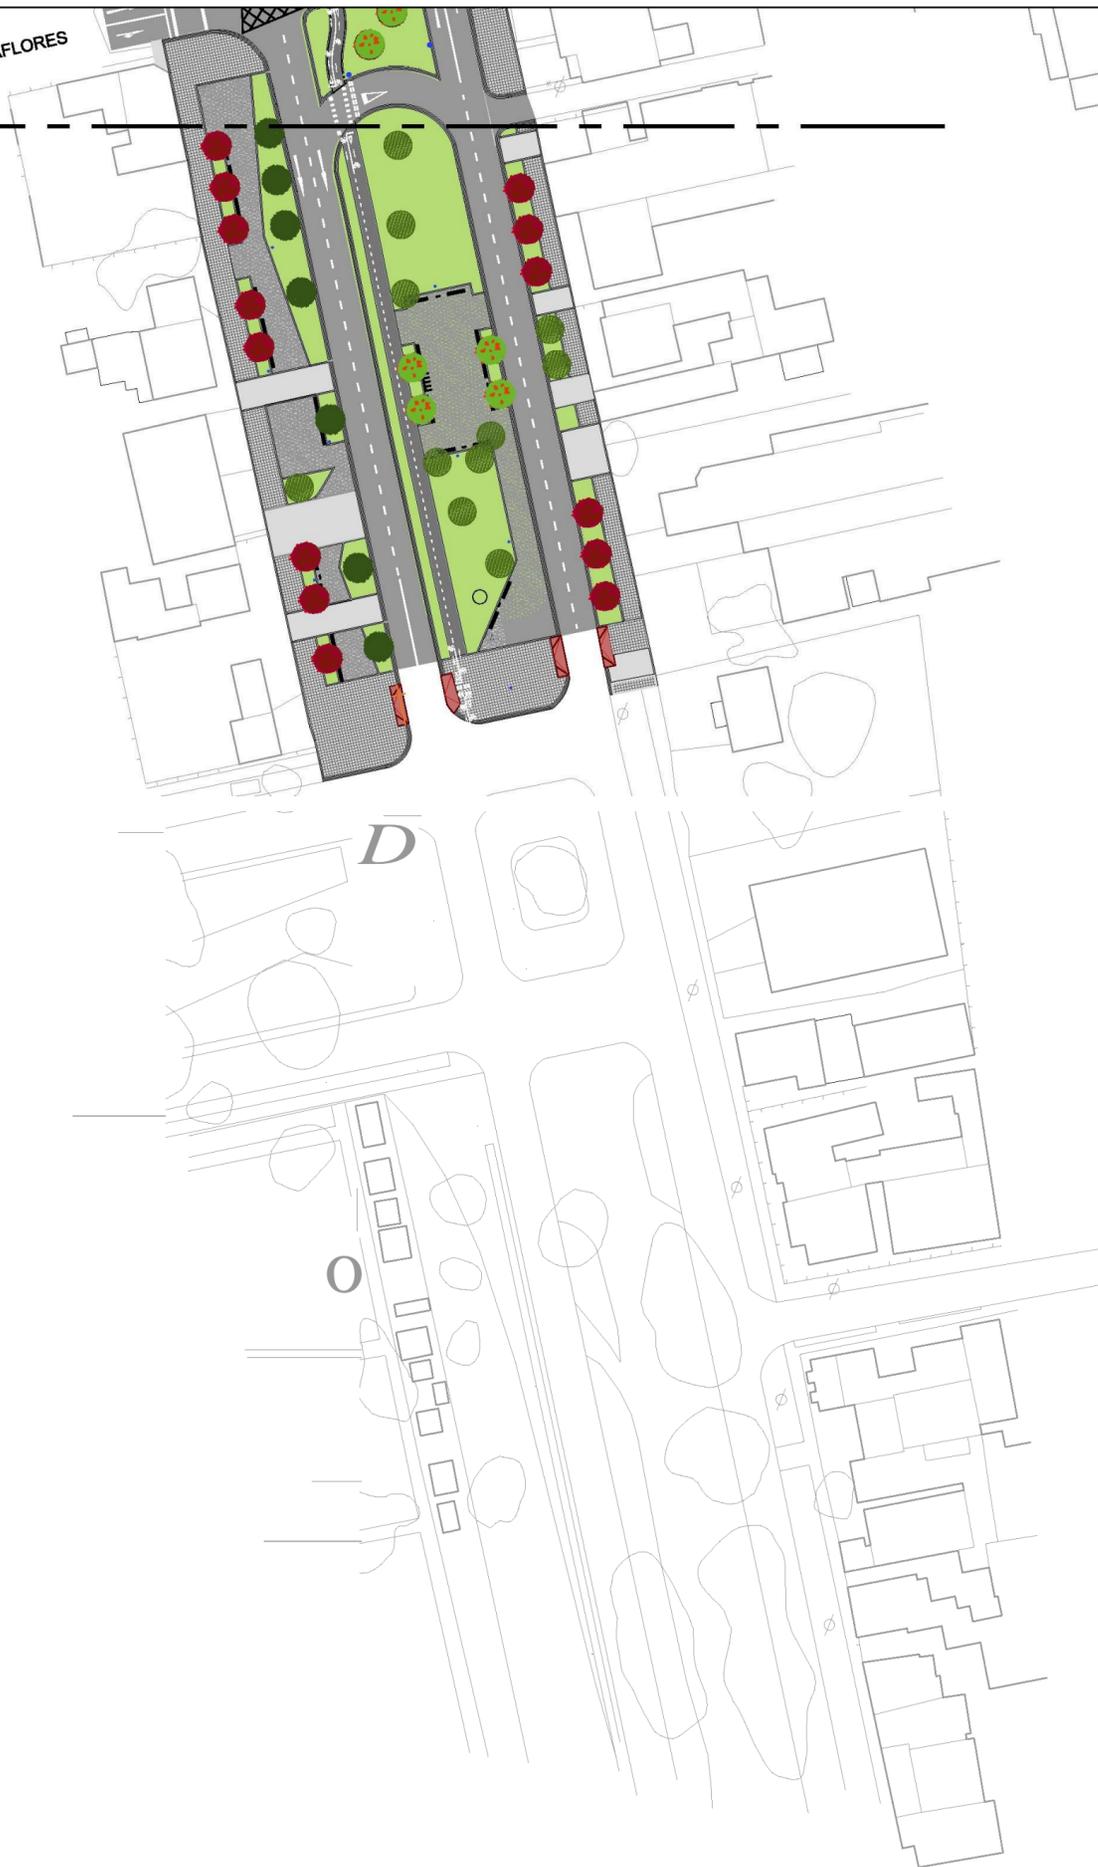



SERVIU
 MINISTERIO DE VIVIENDA Y URBANISMO
 SERVICIO DE VIVIENDA Y URBANIZACION
 IX REGION

PROYECTO DE INGENIERÍA DE DETALLE
 MEJORAMIENTO AVDA. PEDRO DE VALDIVIA ENTRE
 AVDA. EL ORBITAL Y PRIETO NORTE- TEMUCO

CON PAISAJISMO. PLANTA GENERAL

PROYECTADO POR CONSORCIO:
 * APIAXI INGENIEROS Y ARQUITECTOS CONSULTORES S.A.



JEFE PROY.: MARCOS PANTALEÓN ESPECIALISTA:

UBICACIÓN	FECHA	ESCALAS
TEMUCO	JUNIO 2014	1:500


APROBACION SERVIU

FECHA APROBACION	INGENIERO CIVIL REVISOR
JEFE OFICINA DE PROYECTOS VIALES	JEFE DEPTO TECNICO
DIRECTOR REGIONAL	

PROYECTO SERVIU N° 4760 LAMINA 2 DE 17

Revisión	Descripción	Dibujó	Revisó

LEYENDA	
	Hormigón Liso
	Baldosa de Hormigón
	Hormigón Lavado
	Ciclovra
	Hormigón Impreso
	Pavimento Baldosa de Hormigón Zona Mixta
	Pavimento Táctil Rampa Accesible
	Banda Podotáctil
	Arena
	Hormigón Rulateado
	Bordillo
	Cenefa de Hormigón
	AVELLANO
	MAITÉN
	ARRAYÁN
	NOTRO
	AZALEA
	NANDINA
	VERÓNICA VOQUI
	EScAAO
	LUMINARIA
	BASURERO
	BICICLETERO

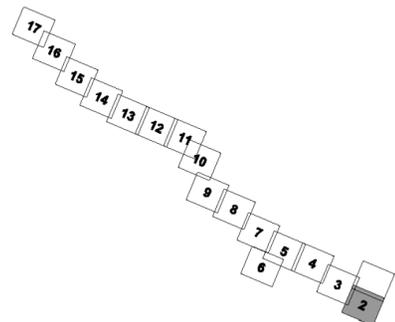

PROYECTO DE INGENIERÍA DE DETALLE
 MEJORAMIENTO AVDA. PEDRO DE VALDIVIA ENTRE
 AVDA. EL ORBITAL Y PRIETO NORTE- TEMUCO

CONTENIDO:
 PAISAJISMO. PLANTA GENERAL

PROYECTADO POR CONSORCIO:
 -APIAXI INGENIEROS Y ARQUITECTOS CONSULTORES SA



JEFE PROV.: MARCOS PANTALEÓN ESPECIALISTA:

UBICACIÓN	FECHA	ESCALAS
TEMUCO	JUNIO 2014	1:500


APROBACION SERVIU

FECHA APROBACION	INGENIERO CIVIL REVISOR
JEFE OFICINA DE PROYECTOS VIALES	JEFE DEPTO TECNICO
DIRECTOR REGIONAL	

PROYECTO SERVIU N° 4760 LAMINA 3 DE 17

Revisión	Descripción	Dibujó	Revisó

- LEYENDA**
- Hormigón Liso
 - fi§i§i§i§i Baldosa de Hormigón
 - 4l Hormigón Lavado
 - Ciclovía
 - Hormigón Impreso
 - Pavimento Baldosa de Hormigón Zona Mixta
 - Pavimento Táctil en Rampa Accesible
 - Banda Podotáctil
 - mm Arena
 - Hormigón Ruleteado
 - Bordillo
 - Cenefa de Hormigón
- | | |
|------------|------------|
| ○ AVELLANO | ● AZALEA |
| ● MAI T N | ● NANDINA |
| ● ARRAYÁN | ● VERÓNICA |
| ● NOTRO | ● VOQUI |
- ESCALINO
 - LUMINARIA
 - BASURERO
 - UW BICICLETERO

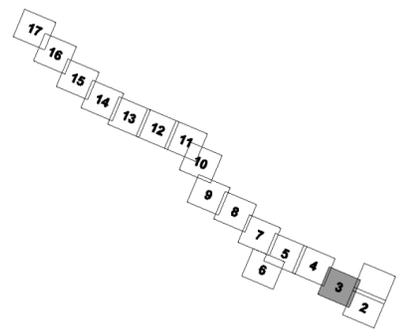



SERVIU
 MINISTERIO DE VIVIENDA Y URBANISMO
 SERVICIO DE VIVIENDA Y URBANIZACION
 IX REGION

PROYECTO DE INGENIERIA DE DETALLE
 MEJORAMIENTO AVDA. PEDRO DE VALDIVIA ENTRE
 AVDA. EL ORBITAL Y PRIETO NORTE- TEMUCO

CONTENIDO:
 PAISAJISMO. PLANTA GENERAL

PROYECTADO POR CONSORCIO:
 -APIA XXI INGENIEROS Y ARQUITECTOS CONSULTORES SA



JEFE PROV.: MARCOS PANTALEÓN ESPECIALISTA:

UBICACIÓN	FECHA	ESCALAS
TEMUCO	JUNIO 2014	1:500

APROBACION SERVIU


FECHA APROBACION	INGENIERO CIVIL REVISOR
JEFE OFICINA DE PROYECTOS VIALES	JEFE DEPTO TECNICO

DIRECTOR REGIONAL

PROYECTO SERVIU N° 4760 LAMINA 4 DE 17

Revisión	*****	Desa1pción	Dibujó	Revisó
----------	-------	------------	--------	--------

LEYENDA	
	Hormigón Liso
	Baldosa de Hormigón
	Hormigón Lavado
	Ciclovra
	Hormigón Impreso
	Pavimento Baldosa de Hormigón Zona Mixta
	Pavimento Táctil en Rampa Accesible
	Banda Podotáctil
	Arena
	Hormigón Ruleteado
	Bordillo
	Cenefa de Hormigón
	AVELLANO
	MAIT N
	ARRAYÁN
	NOTRO
	ESCALIO
	LUMINARIA
	BASURERO
	BICICLETERO
	AZALEA
	NANDINA
	VERÓNICA
	VOQUI

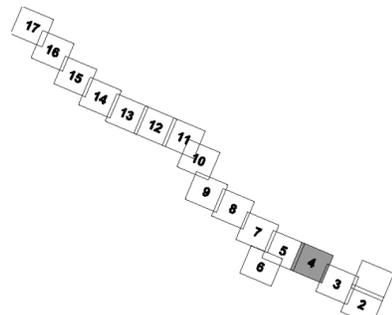

PROYECTO DE INGENIERIA DE DETALLE
 MEJORAMIENTO AVDA. PEDRO DE VALDIVIA ENTRE
 AVDA. EL ORBITAL Y PRIETO NORTE- TEMUCO

CONTENIDO:
 PAISAJISMO. PLANTA GENERAL

PROYECTADO POR CONSORCIO:
 - APIA XXI INGENIEROS Y ARQUITECTOS CONSULTORES SA



JEFE PROV.: MARCOS PANTALEON ESPECIALISTA:

UBICACION	FECHA	ESCALAS
TEMUCO	JUNIO 2014	1:500

APROBACION SERVIU


FECHA APROBACION	INGENIERO CIVIL REVISOR
JEFE OFICINA DE PROYECTOS VIALES	JEFE DEPTO TECNICO
DIRECTOR REGIONAL	

PROYECTO SERVIU N° 4760 LAMINA 5 DE 17

Revisión	Descripción	Dibujó	Revisó
.....	Desarrollo		

LEYENDA

- Hormigón Liso
- Baldosa de Hormigón
- Hormigón Lavado
- Ciclovia
- Hormigón Impreso
- Pavimento Baldosa de Hormigón Zona Mixta
- Pavimento Táctil en Rampa Accesible
- Banda Podotáctil
- Arena
- Rmil Hormigón Ruleteado
- Bordillo
- Cenefa de Hormigón
- AVELLANO
- AZALEA
- MAITÍN
- NANDINA
- ARRAYÁN
- VERÓNICA
- NOTRO
- VOQUI
- ESCALLO
- LUMINARIA
- BASURERO
- UW BICICLETERO

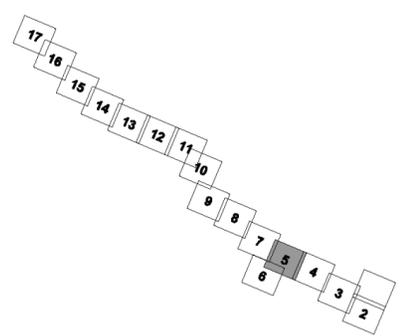

1
 ON DE JOE
 N.º 1



SERVIU
 MINISTERIO DE VIVIENDA Y URBANISMO
 SERVICIO DE VIVIENDA Y URBANIZACION
 IX REGION

PROYECTO DE INGENIERIA DE DETALLE
 MEJORAMIENTO AVDA. PEDRO DE VALDIVIA ENTRE
 AVDA. EL ORBITAL Y PRIETO NORTE- TEMUCO

CONTENIDO: PAISAJISMO. PLANTA GENERAL

PROYECTADO POR CONSORCIO:
 - APIA XXI INGENIEROS Y ARQUITECTOS CONSULTORES SA



JEFE PROV.: MARCOS PANTALEON ESPECIALISTA:

UBICACION	FECHA	ESCALAS
TEMUCO	JUNIO 2014	1:500

APROBACION SERVIU


FECHA APROBACION	INGENIERO CIVIL REVISOR
JEFE OFICINA DE PROYECTOS VIALES	JEFE DEPTO TECNICO
DIRECTOR REGIONAL	

PROYECTO SERVIU N° 4760 LAMINA 6 DE 17


Revisión	Descripción	Dibujó	Revisó
*****	Desarrollo		

LEYENDA

	Hormigón Liso		
	Baldosa de Hormigón		
	Hormigón Lavado		
	Ciclovra		
	Hormigón Impreso		
	Pavimento Baldosa de Hormigón Zona Mixta		
	Pavimento Táctil en Rampa Accesible		
	Banda Podotáctil		
	Arena		
	Hormigón Ruleteado		
	Bordillo		
	Cenefa de Hormigón		
	AVELLANO		AZALEA
	MAIT N		NANDINA
	ARRAYÁN		VERÓNICA
	NOTRO		VOQUI
	ESCAPIO		
	LUMINARIA		
	BASURERO		
	BICICLETERO		

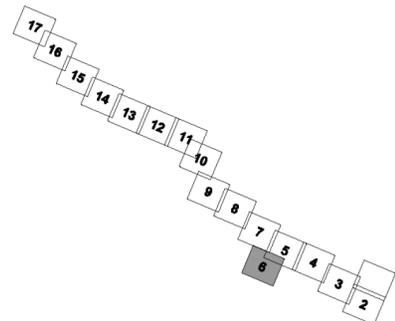

LINEA DE CALCE
 LAMINA OS

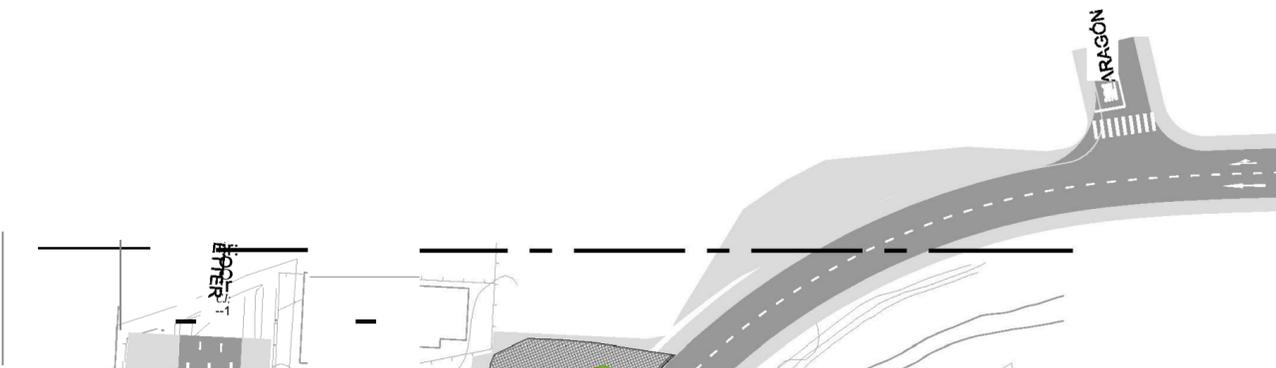

GABRIELA MISTRAL

PROYECTO DE INGENIERIA DE DETALLE
 MEJORAMIENTO AVDA. PEDRO DE VALDIVIA ENTRE
 AVDA. EL ORBITAL Y PRIETO NORTE- TEMUCO

CONTENIDO:
 PAISAJISMO. PLANTA GENERAL

PROYECTADO POR CONSORCIO:
 - APIA XXI INGENIEROS Y ARQUITECTOS CONSULTORES SA



JEFE PROV.: MARCOS PANTALEÓN ESPECIALISTA:

UBICACIÓN	FECHA	ESCALAS
TEMUCO	JUNIO 2014	1:500

APROBACION SERVIU


FECHA APROBACION	INGENIERO CIVIL REVISOR
JEFE OFICINA DE PROYECTOS VIALES	JEFE DEPTO TECNICO
DIRECTOR REGIONAL	

PROYECTO SERVIU N° 4760 LAMINA 7 DE 17

Revisión	Desa1pción	Dibujó	Revisó
.....			

LEYENDA

	Hormigón Liso		AZALEA
	Baldosa de Hormigón		NANDINA
	Hormigón Lavado		VERÓNCA
	Ciclovia		VOQUI
	Hormigón Impreso		ESCALIO
	Pavimento Baldosa de Hormigón Zona Mixta		LUMINARIA
	Pavimento Táctil en Rampa Accesible		BASURERO
	Banda Podotáctil		BICICLETERO
	Arena		
	Hormigón Ruleteado		
	Bordillo		
	Cenefa de Hormigón		

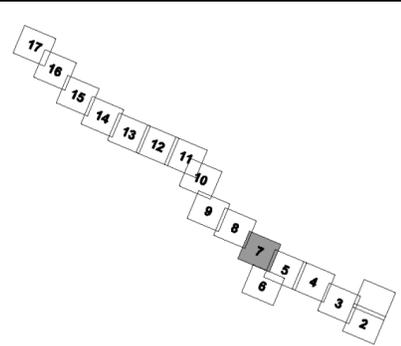

PROYECTO DE INGENIERIA DE DETALLE
 MEJORAMIENTO AVDA. PEDRO DE VALDIVIA ENTRE
 AVDA. EL ORBITAL Y PRIETO NORTE- TEMUCO

CONTENIDO:
 PAISAJISMO. PLANTA GENERAL

PROYECTADO POR CONSORCIO:
 *APL. XXII INGENIEROS Y ARQUITECTOS CONSULTORES SA



JEFE PROY.: MARCOS PANTALEON ESPECIALISTA:

UBICACIÓN	FECHA	ESCALAS
TEMUCO	JUNIO 2014	1:500

APROBACION SERVIU

FECHA APROBACION	INGENIERO CIVIL REVISOR
JEFE OFICINA DE PROYECTOS VIALES	JEFE DEPTO TECNICO
DIRECTOR REGIONAL	


PROYECTO SERVIU N° 4760 LAMINA 8 DE 17

Revisión	Desaiguación	Dibujó	Revisó

LEYENDA

- Hormigón Liso
- w;15tM Baldosa de Hormigón
- Hormigón Lavado
- Ciclovra
- 17tWI Hormigón Impreso
- Pavimento Baldosa de Hormigón Zona Mixta
- 1 Pavimento Táctil en Rampa Accesible
- Banda Podotáctil
- Arena
- Rf111 Hormigón Ruleteado
- Bordillo
- Cenefa de Hormigón

	AVELLANO		AZALEA
	MAITÉN		NANOINA
	ARRAYÁN		VERÓNICA
	NOTRO		VOQUI
	ESCAÑO		
	BASURERO		
	BICICLETERO		

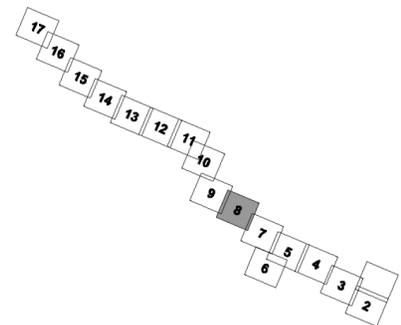

PROYECTO DE INGENIERIA DE DETALLE
 MEJORAMIENTO AVDA. PEDRO DE VALDIVIA ENTRE
 AVDA. EL ORBITAL Y PRIETO NORTE- TEMUCO

CONTENIDO:
 PAISAJISMO. PLANTA GENERAL

PROYECTADO POR CONSORCIO:
 - APIA XXI INGENIEROS Y ARQUITECTOS CONSULTORES SA

FI,xti

JEFE PROV.: MARCOS PANTALEON ESPECIALISTA:

UBICACION	FECHA	ESCALAS
TEMUCO	JUNIO 2014	1:500

APROBACION SERVIU

FECHA APROBACION	INGENIERO CIVIL REVISOR
JEFE OFICINA DE PROYECTOS VIALES	JEFE DEPTO TECNICO
DIRECTOR REGIONAL	



PROYECTO SERVIU N° 4760 LAMINA 9 DE 17

Revisión	Descripción	Dibujó	Revisó
.....	Desa1pción		

LEYENDA

- Hormigón Liso
- Baldosa de Hormigón
- Hormigón Lavado
- Ciclovra
- Hormigón Impreso
- Pavimento Baldosa de Hormigón Zona Mixta
- Pavimento Táctil en Rampa Accesible
- Banda Podotáctil
- Arena
- Hormigón Ruleteado
- Bordillo
- Cenefa de Hormigón

- AVELLANO
- MAÍ N
- ARRAYÁN
- NOTRO
- ESCALLO
- LUMINARIA
- BASURERO
- BICICLETERO
- AZALEA
- NANDINA
- VERÓNICA
- VOQUI

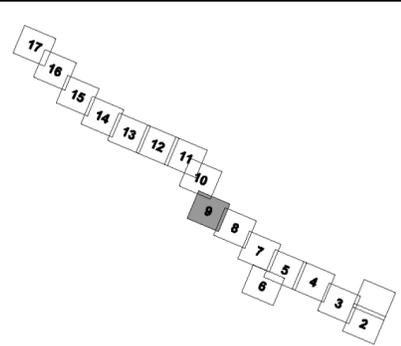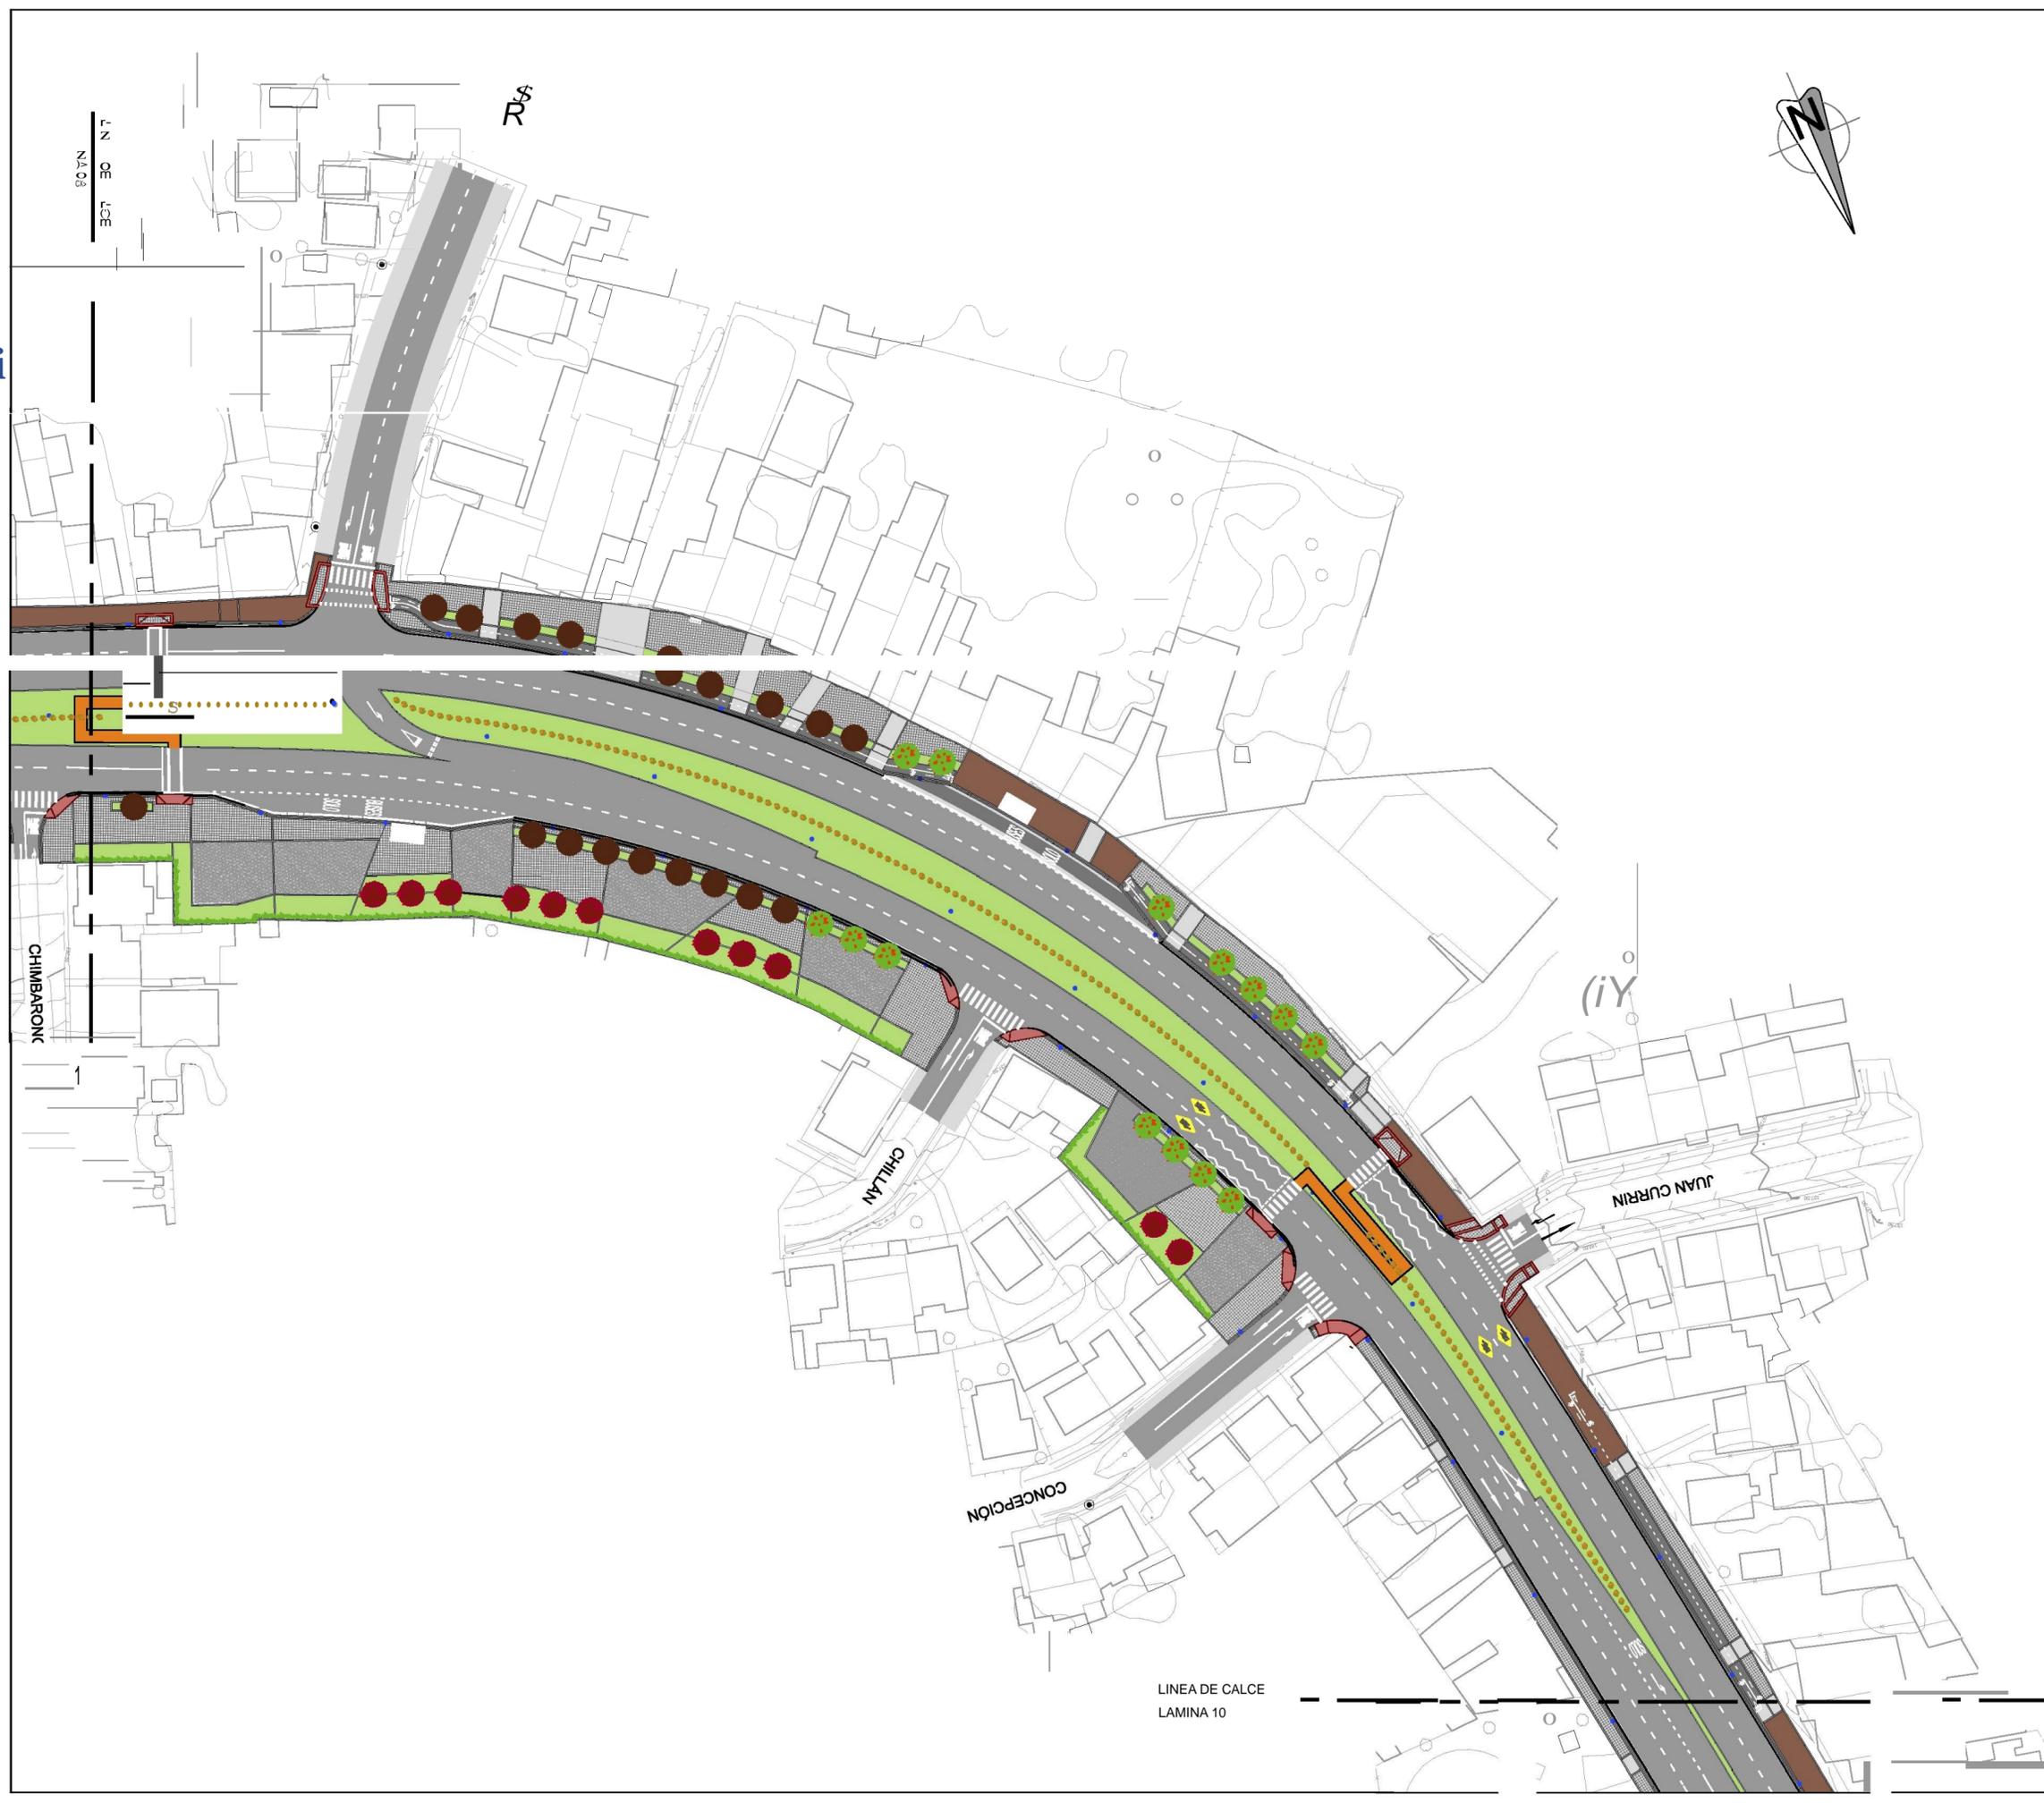

LINEA DE CALCE
 LAMINA 10

PROYECTO DE INGENIERIA DE DETALLE
 MEJORAMIENTO AVDA. PEDRO DE VALDIVIA ENTRE
 AVDA. EL ORBITAL Y PRIETO NORTE- TEMUCO

CONTENIDO:
 PAISAJISMO. PLANTA GENERAL

PROYECTADO POR CONSORCIO:
 - APIA XXI INGENIEROS Y ARQUITECTOS CONSULTORES SA

Fl,xti

JEFE PROV.: MARCOS PANTALEON ESPECIALISTA:

UBICACION	FECHA	ESCALAS
TEMUCO	JUNIO 2014	1:500

APROBACION SERVIU


FECHA APROBACION	INGENIERO CIVIL REVISOR
JEFE OFICINA DE PROYECTOS VIALES	JEFE DEPTO TECNICO
DIRECTOR REGIONAL	

PROYECTO SERVIU N° 4760 LAMINA 10 DE 17

Revisión	Desa1pción	Dibujó	Revisó

LEYENDA

	Hormigón Liso		AZALEA
	Baldosa de Hormigón		NANDINA
	Hormigón Lavado		VERÓNICA
	Ciclovra		VOQUI
	Hormigón Impreso		
	Pavimento Baldosa de Hormigón Zona Mixta		
	Pavimento Táctil en Rampa Accesible		
	Banda Podotáctil		
	Arena		
	Hormigón Ruleteado		
	Bordillo		
	Cenefa de Hormigón		
	AVELLANO		
	MAÍN		
	ARRAYÁN		
	NOTRO		
	ESCALIO		
	LUMINARIA		
	BASURERO		
	BICICLETERO		

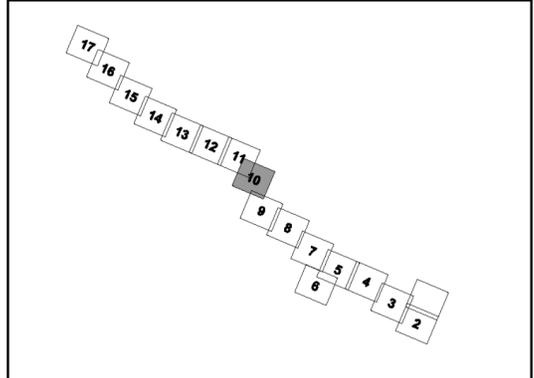



PROYECTO DE INGENIERIA DE DETALLE
MEJORAMIENTO AVDA. PEDRO DE VALDIVIA ENTRE
AVDA. EL ORBITAL Y PRIETO NORTE- TEMUCO

CONTENIDO:
PAISAJISMO. PLANTA GENERAL

PROYECTADO POR CONSORCIO:
- APIA XXI INGENIEROS Y ARQUITECTOS CONSULTORES SA



JEFE PROV.: MARCOS PANTALEON ESPECIALISTA:

UBICACION	FECHA	ESCALAS
TEMUCO	JUNIO 2014	1:500


APROBACION SERVIU

FECHA APROBACION	INGENIERO CIVIL REVISOR
JEFE OFICINA DE PROYECTOS VIALES	JEFE DEPTO TECNICO
DIRECTOR REGIONAL	

PROYECTO SERVIU N° 4760 LAMINA 11 DE 17

Revisión	Desarrollo	Dibujó	Revisó

- LEYENDA**
- Hormigón Liso
 - Baldosa de Hormigón
 - Hormigón Lavado
 - Ciclovra
 - Hormigón Impreso
 - Pavimento Baldosa de Hormigón Zona Mixta
 - Pavimento Táctil en Rampa Accesible
 - Banda Podotáctil
 - Arena
 - Hormigón Ruleteado
 - Bordillo
 - Cenefa de Hormigón
-
- AVELLANO
 - MAIT N
 - ARRAYÁN
 - NOTRO
 - ESCALLO
 - LUMINARIA
 - BASURERO
 - BICICLETERO
-
- AZALEA
 - NANDINA
 - VERÓNICA
 - VOQUI

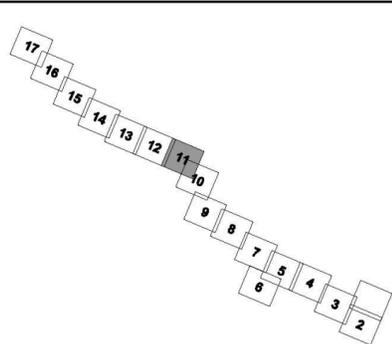

PROYECTO DE INGENIERIA DE DETALLE
 MEJORAMIENTO AVDA. PEDRO DE VALDIVIA ENTRE
 AVDA. EL ORBITAL Y PRIETO NORTE- TEMUCO

CONTENIDO:
 PAISAJISMO. PLANTA GENERAL

PROYECTADO POR CONSORCIO:
 - APIA XXI INGENIEROS Y ARQUITECTOS CONSULTORES SA

#It,xti

JEFE PROV.: MARCOS PANTALEON ESPECIALISTA:

UBICACION	FECHA	ESCALAS
TEMUCO	JUNIO 2014	1:500

APROBACION SERVIU


FECHA APROBACION	INGENIERO CIVIL REVISOR
JEFE OFICINA DE PROYECTOS VIALES	JEFE DEPTO TECNICO
DIRECTOR REGIONAL	

PROYECTO SERVIU N° 4760 LAMINA 12 DE 17

Revisión	Dibujó	Revisó

LEYENDA

	Hormigón Liso		AZALEA
	Baldosa de Hormigón		NANDINA
	Hormigón Lavado		VERÓNICA
	Ciclovra		VOQUI
	Hormigón Impreso		NOTRO
	Pavimento Baldosa de Hormigón Zona Mixta		ESCALIO
	Pavimento Táctil en Rampa Accesible		LUMINARIA
	Banda Podotáctil		BASURERO
	Arena		BICICLETERO
	Hormigón Ruleteado		
	Bordillo		
	Cenefa de Hormigón		

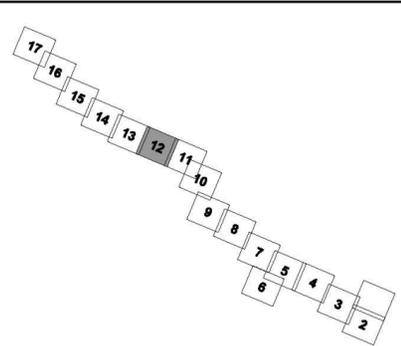

LINEA DE CALCE
 LAMINA 13



PROYECTO DE INGENIERIA DE DETALLE
 MEJORAMIENTO AVDA. PEDRO DE VALDIVIA ENTRE
 AVDA. EL ORBITAL Y PRIETO NORTE- TEMUCO

CONTENIDO:
 PAISAJISMO. PLANTA GENERAL

PROYECTADO POR CONSORCIO:
 - APIA XXI INGENIEROS Y ARQUITECTOS CONSULTORES SA

Fl,xti

JEFE PROV.: MARCOS PANTALEÓN ESPECIALISTA:

UBICACIÓN	FECHA	ESCALAS
TEMUCO	JUNIO 2014	1:500

APROBACION SERVIU


FECHA APROBACION	INGENIERO CIVIL REVISOR
JEFE OFICINA DE PROYECTOS VIALES	JEFE DEPTO TECNICO
DIRECTOR REGIONAL	

PROYECTO SERVIU N° 4760 LAMINA 13 DE 17

Revisión	Desarrollo	Dibujó	Revisó

LEYENDA

	Hormigón Liso		AZALEA
	Baldosa de Hormigón		NANDINA
	Hormigón Lavado		VERÓNICA
	Ciclovía		VOQUI
	Hormigón Impreso		
	Pavimento Baldosa de Hormigón Zona Mixta		
	Pavimento Táctil en Rampa Accesible		
	Banda Podotáctil		
	Arena		
	Hormigón Ruleado		
	Bordillo		
	Cenefa de Hormigón		
	AVELLANO		
	MAÍ N		
	ARRAYÁN		
	NOTRO		
	ESCALIO		
	LUMINARIA		
	BASURERO		
	BICICLETERO		

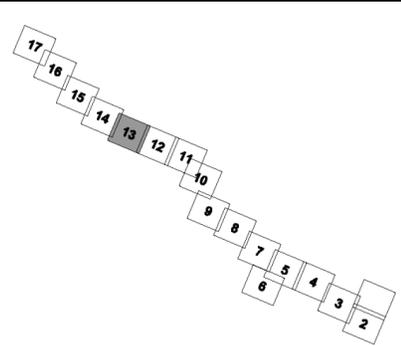

PROYECTO DE INGENIERIA DE DETALLE
 MEJORAMIENTO AVDA. PEDRO DE VALDIVIA ENTRE
 AVDA. EL ORBITAL Y PRIETO NORTE- TEMUCO

CONTENIDO:
 PAISAJISMO. PLANTA GENERAL

PROYECTADO POR CONSORCIO:
 -APIA XXI INGENIEROS Y ARQUITECTOS CONSULTORES SA

FI,xti

JEFE PROV.: MARCOS PANTALEON ESPECIALISTA:

UBICACION	FECHA	ESCALAS
TEMUCO	JUNIO 2014	1:500

APROBACION SERVIU

FECHA APROBACION	INGENIERO CIVIL REVISOR
JEFE OFICINA DE PROYECTOS VIALES	JEFE DEPTO TECNICO
DIRECTOR REGIONAL	


PROYECTO SERVIU N° 4760 LAMINA 13 DE 16

Desa1pción

Dibujó Revisó

LEYENDA

- Hormigón Liso
 - Baldosa de Hormigón
 - Hormigón Lavado
 - Ciclovra
 - Hormigón Impreso
 - Pavimento Baldosa de Hormigón Zona Mixta
 - Pavimento Táctil en Rampa Accesible
 - Banda Podotáctil
 - Arena
 - Hormigón Ruleteado
 - Bordillo
 - Cenefa de Hormigón
-
- AVELLANO
 - MAIT N
 - ARRAYÁN
 - NOTRO
 - ESCALLO
 - LUMINARIA
 - BASURERO
 - BICICLETERO
-
- AZALEA
 - NANDINA
 - VERÓNICA
 - VOQUI

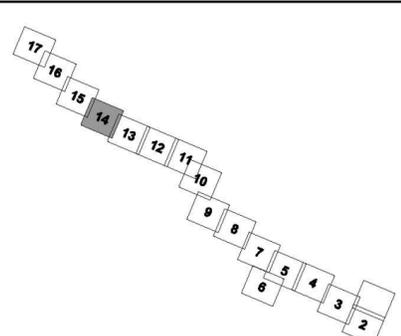

PROYECTO DE INGENIERIA DE DETALLE
 MEJORAMIENTO AVDA. PEDRO DE VALDIVIA ENTRE
 AVDA. EL ORBITAL Y PRIETO NORTE- TEMUCO

CONTENIDO:
 PAISAJISMO. PLANTA GENERAL

PROYECTADO POR CONSORCIO:
 -APIA XXI INGENIEROS Y ARQUITECTOS CONSULTORES SA



JEFE PROV.: MARCOS PANTALEON ESPECIALISTA:

UBICACION	FECHA	ESCALAS
TEMUCO	JUNIO 2014	1:500

APROBACION SERVIU


FECHA APROBACION	INGENIERO CIVIL REVISOR
JEFE OFICINA DE PROYECTOS VIALES	JEFE DEPTO TECNICO
DIRECTOR REGIONAL	

PROYECTO SERVIU N° 4760 LAMINA 15 DE 17

Revisión	*****	Desa1pcción	Dibujó	Revisó
----------	-------	-------------	--------	--------

LEYENDA

	Hormigón Liso		AZALEA
	Baldosa de Hormigón		NANDINA
	Hormigón Lavado		VERÓNICA
	Ciclovra		VOQUI
	Hormigón Impreso		
	Pavimento Baldosa de Hormigón Zona Mixta		
	Pavimento Táctil en Rampa Accesible		
	Banda Podotáctil		
	Arena		
	Hormigón Ruleteado		
	Bordillo		
	Cenefa de Hormigón		
	AVELLANO		
	MAIT N		
	ARRAYÁN		
	NOTRO		
	ESCALIO		
	LUMINARIA		
	BASURERO		
	BICICLETERO		

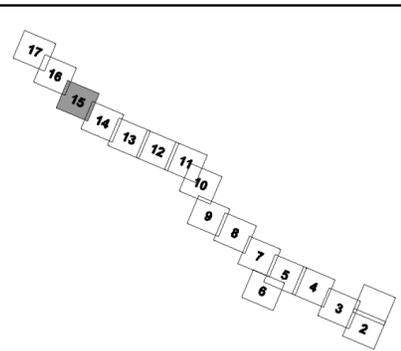

PROYECTO DE INGENIERIA DE DETALLE
 MEJORAMIENTO AVDA. PEDRO DE VALDIVIA ENTRE
 AVDA. EL ORBITAL Y PRIETO NORTE- TEMUCO

CONTENIDO:
 PAISAJISMO. PLANTA GENERAL

PROYECTADO POR CONSORCIO:
 - APIA XXI INGENIEROS Y ARQUITECTOS CONSULTORES SA

Fl,xti

JEFE PROV.: MARCOS PANTALEÓN ESPECIALISTA:

UBICACIÓN	FECHA	ESCALAS
TEMUCO	JUNIO 2014	1:500

APROBACION SERVIU

FECHA APROBACION	INGENIERO CIVIL REVISOR
JEFE OFICINA DE PROYECTOS VIALES	JEFE DEPTO TECNICO
DIRECTOR REGIONAL	

PROYECTO SERVIU N° 4760 LAMINA 16 DE 17




Revisión	Desa1pción	Dibujo	Revisión

LEYENDA

- Hormigón Liso
- Baldosa de Hormigón
- Hormigón Lavado
- Ciclovra
- Hormigón Impreso
- Pavimento Baldosa de Hormigón Zona Mixta
- Pavimento Táctil en Rampa Accesible
- Banda Podotáctil
- Arena
- Hormigón Ruleteado
- Bordillo
- Cenefa de Hormigón

- AVELLANO
- MAIT N
- ARRAYÁN
- NOTRO
- ESCALIO
- LUMINARIA
- BASURERO
- BICICLETERO
- AZALEA
- NANDINA
- VERÓNICA
- VOQUI

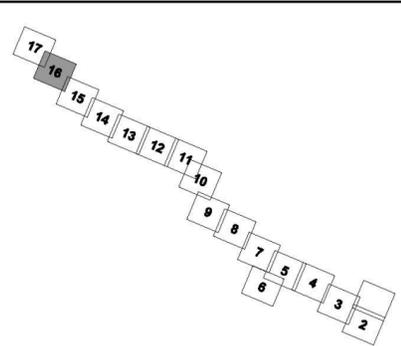

PROYECTO DE INGENIERIA DE DETALLE
 MEJORAMIENTO AVDA. PEDRO DE VALDIVIA ENTRE
 AVDA. EL ORBITAL Y PRIETO NORTE- TEMUCO

CONTENIDO:
 PAISAJISMO. PLANTA GENERAL

PROYECTADO POR CONSORCIO:
 -APIA XXI INGENIEROS Y ARQUITECTOS CONSULTORES SA

Fl,xti

JEFE PROV.: MARCOS PANTALEON ESPECIALISTA:

UBICACION	FECHA	ESCALAS
TEMUCO	JUNIO 2014	1:500

APROBACION SERVIU

FECHA APROBACION	INGENIERO CIVIL REVISOR
JEFE OFICINA DE PROYECTOS VIALES	JEFE DEPTO TECNICO
DIRECTOR REGIONAL	

PROYECTO SERVIU N° 4760 LAMINA 17 DE 17

Revisión	Desa1pción	Dibujó	Revisó

LEYENDA	
	Hormigón Liso
	Baldosa de Hormigón
	Hormigón Lavado
	Ciclovra
	Hormigón Impreso
	Pavimento Baldosa de Hormigón Zona Mixta
	Pavimento Táctil en Rampa Accesible
	Banda Podotáctil
	Arena
	Hormigón Ruleteado
	Bordillo
	Cenefa de Hormigón
	AVELLANO
	MAIT N
	ARRAYÁN
	NOTRO
	ESCALIO
	LUMINARIA
	BASURERO
	BICICLETERO
	AZALEA
	NANDINA
	VERÓNICA
	VOQUI

